


Implantation électrique
 Domaine des Vieux chênes
 Compagnie Isis
 06 75 13 49 17 - 03 23 21 59 72

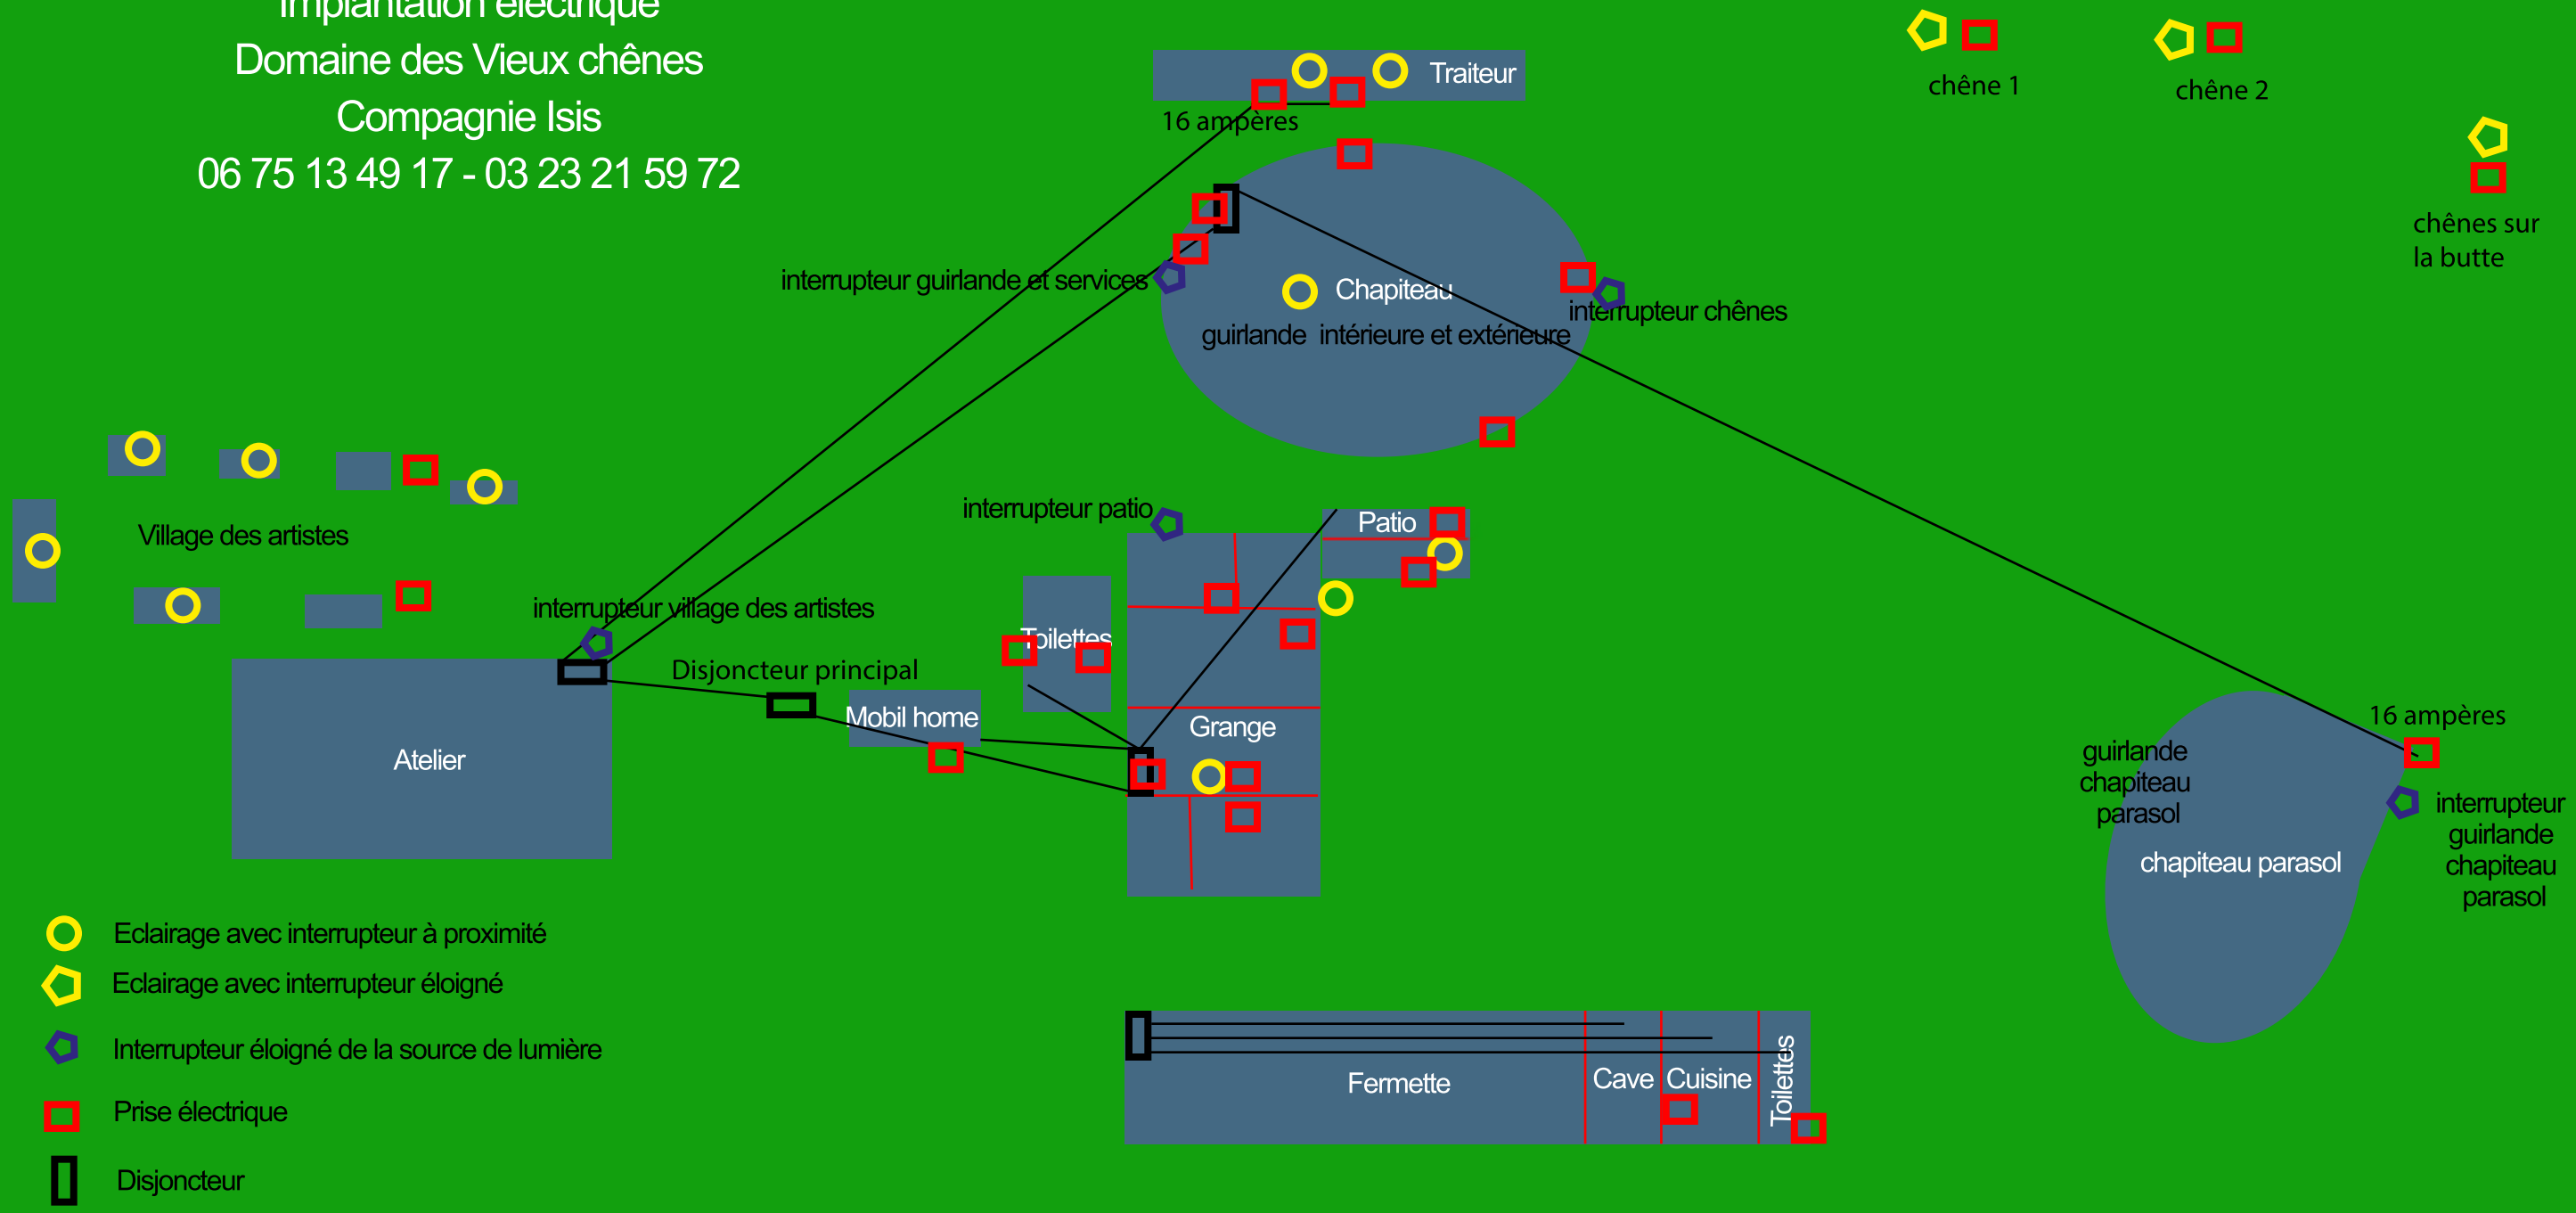

- Eclairage avec interrupteur à proximité
- ◡ Eclairage avec interrupteur éloigné
- ◡ Interrupteur éloigné de la source de lumière
- Prise électrique
- Disjoncteur

